


Przekrój konstrukcyjny
Skala 1:10

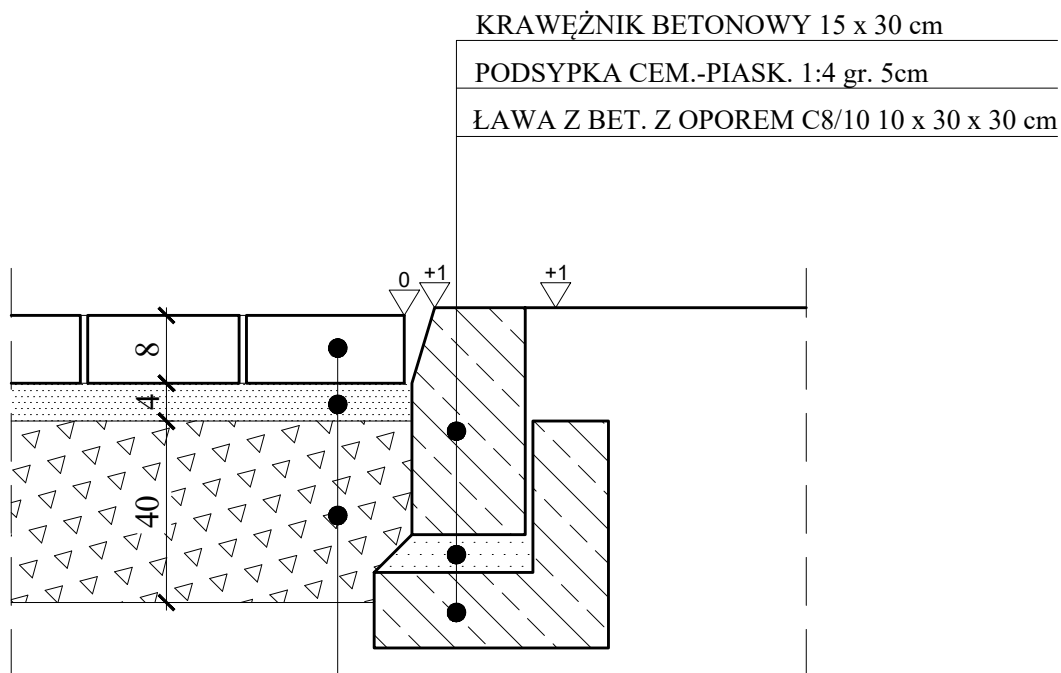

KOSTKA BETONOWA TYPU POLBRUK GR. 8 cm

PODSYPKA CEM.-PIASKOWA 1:4 GR. 4 cm

PODSYPKA BETONOWA Z SUCHEGO
BETONU B10 GR 40 cm

Opracowano w programie AutoCAD LT 2014 Licencja: 389-84607431

Tytuł: <i>Rozbiórka istniejących budynków oraz budowa budynku produkcyjnego wraz z łącznikiem i niezbędną infrastrukturą techniczną.</i>		Data: 06.2020
Adres: <i>Dz. nr 38/14, 38/4, 38/15, 46/9, 46/8, obręb Samławki; Gm. Kolno.</i>		Skala: 1:10
Stadium: <i>Projekt archit. - budowlany</i>	Przedmiot: <i>Przekrój konstrukcyjny</i>	Rys. nr: 2
Projektant: <i>inż. Adam Nadolny upr. bud. nr: 37/85/OL; WAM/0059/ZOOK/17 spec. konstrukcyjno-budowlana</i>		Podpis: